






BEGANE GROND

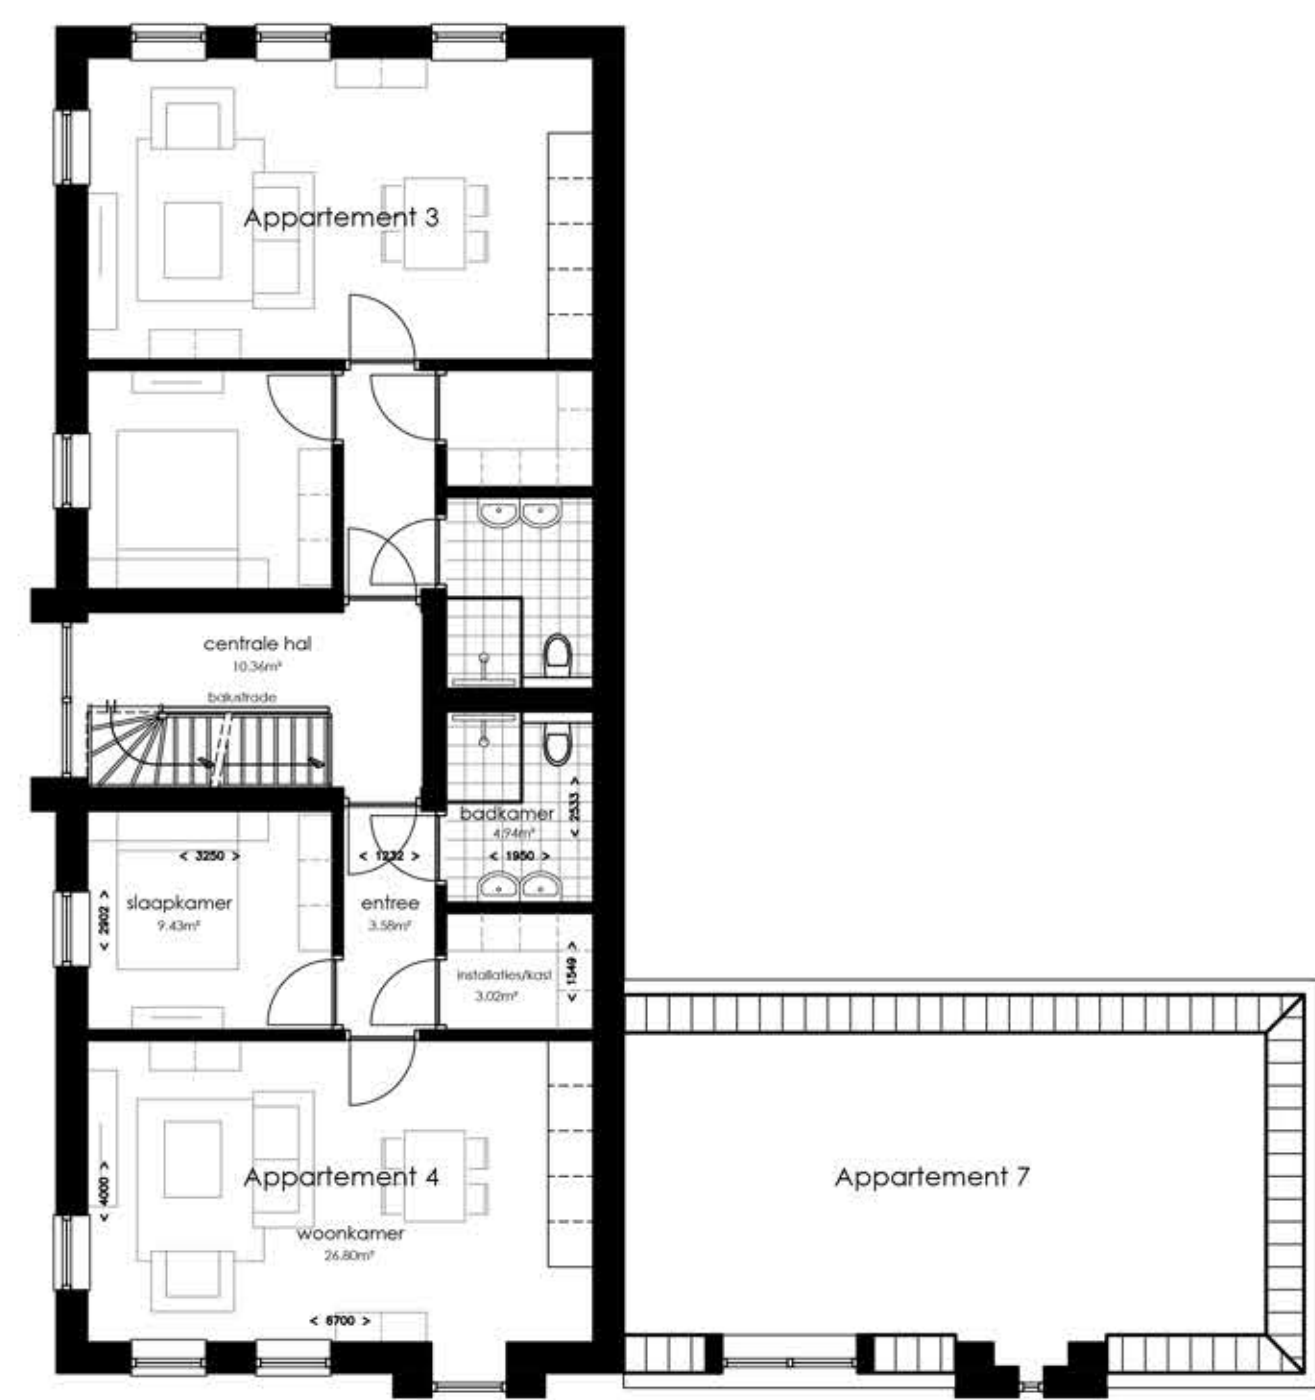

1E VERDIEPING 3000+

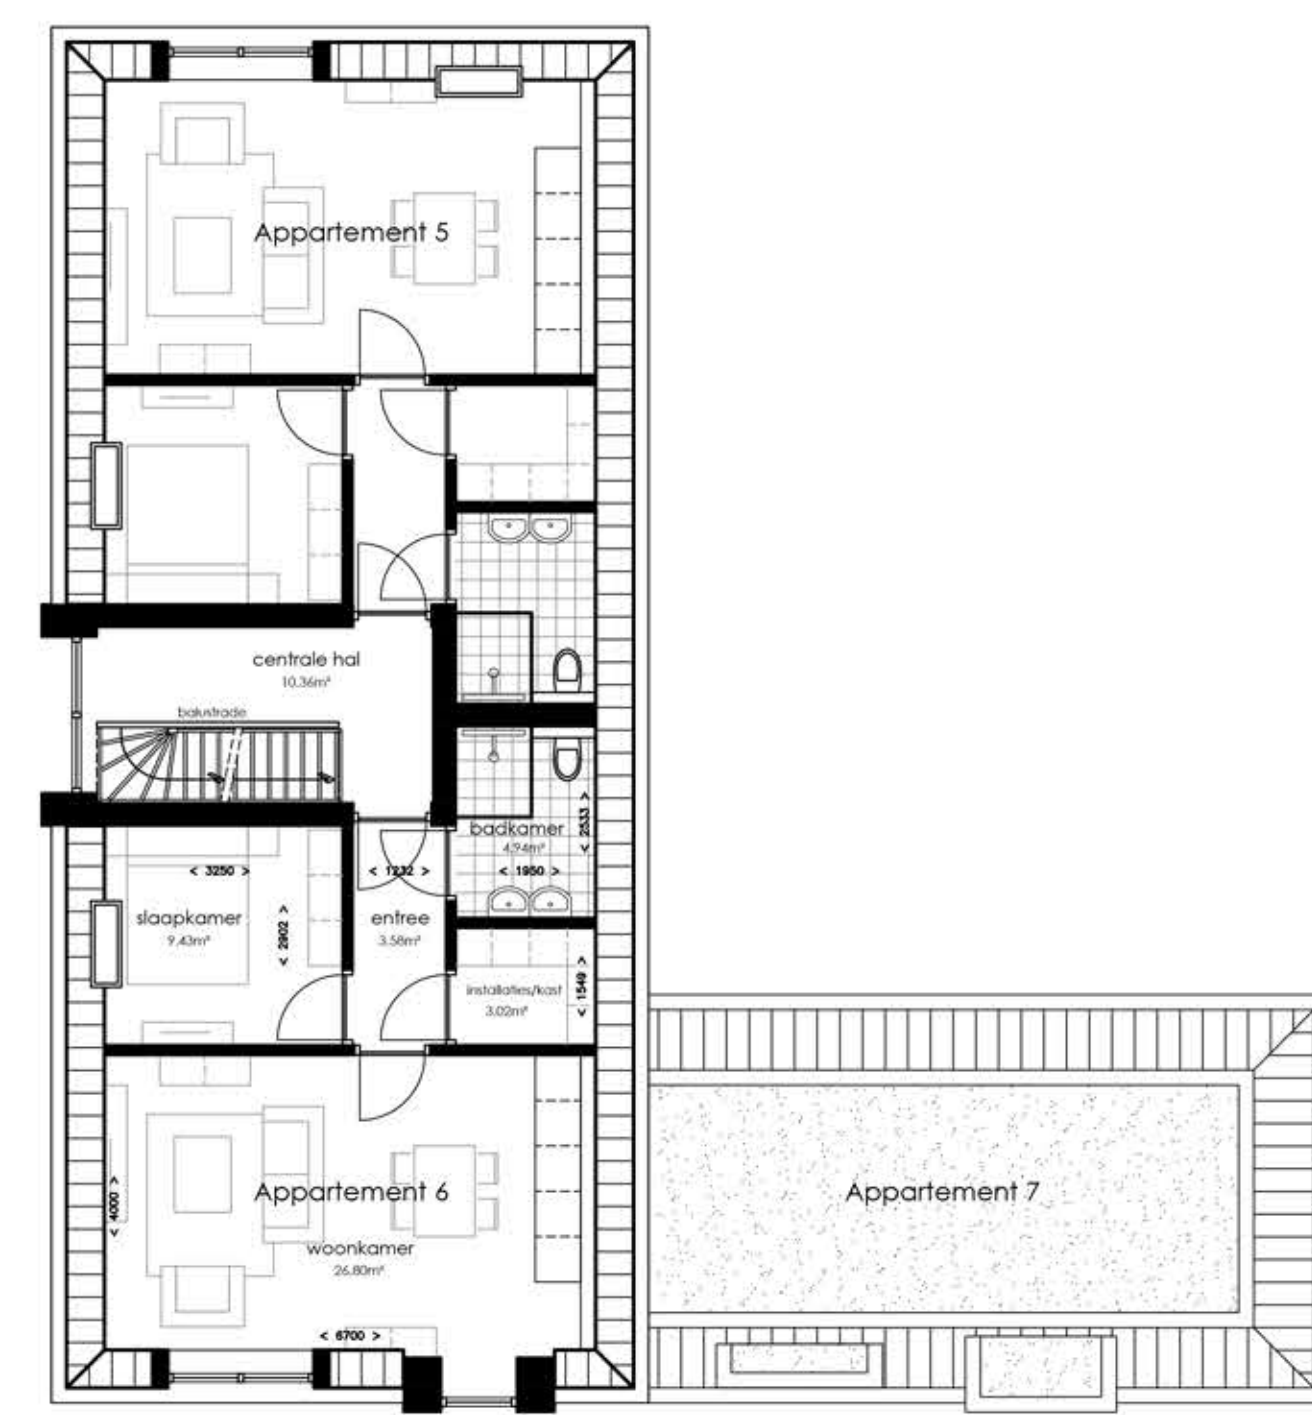

2E VERDIEPING 6000+

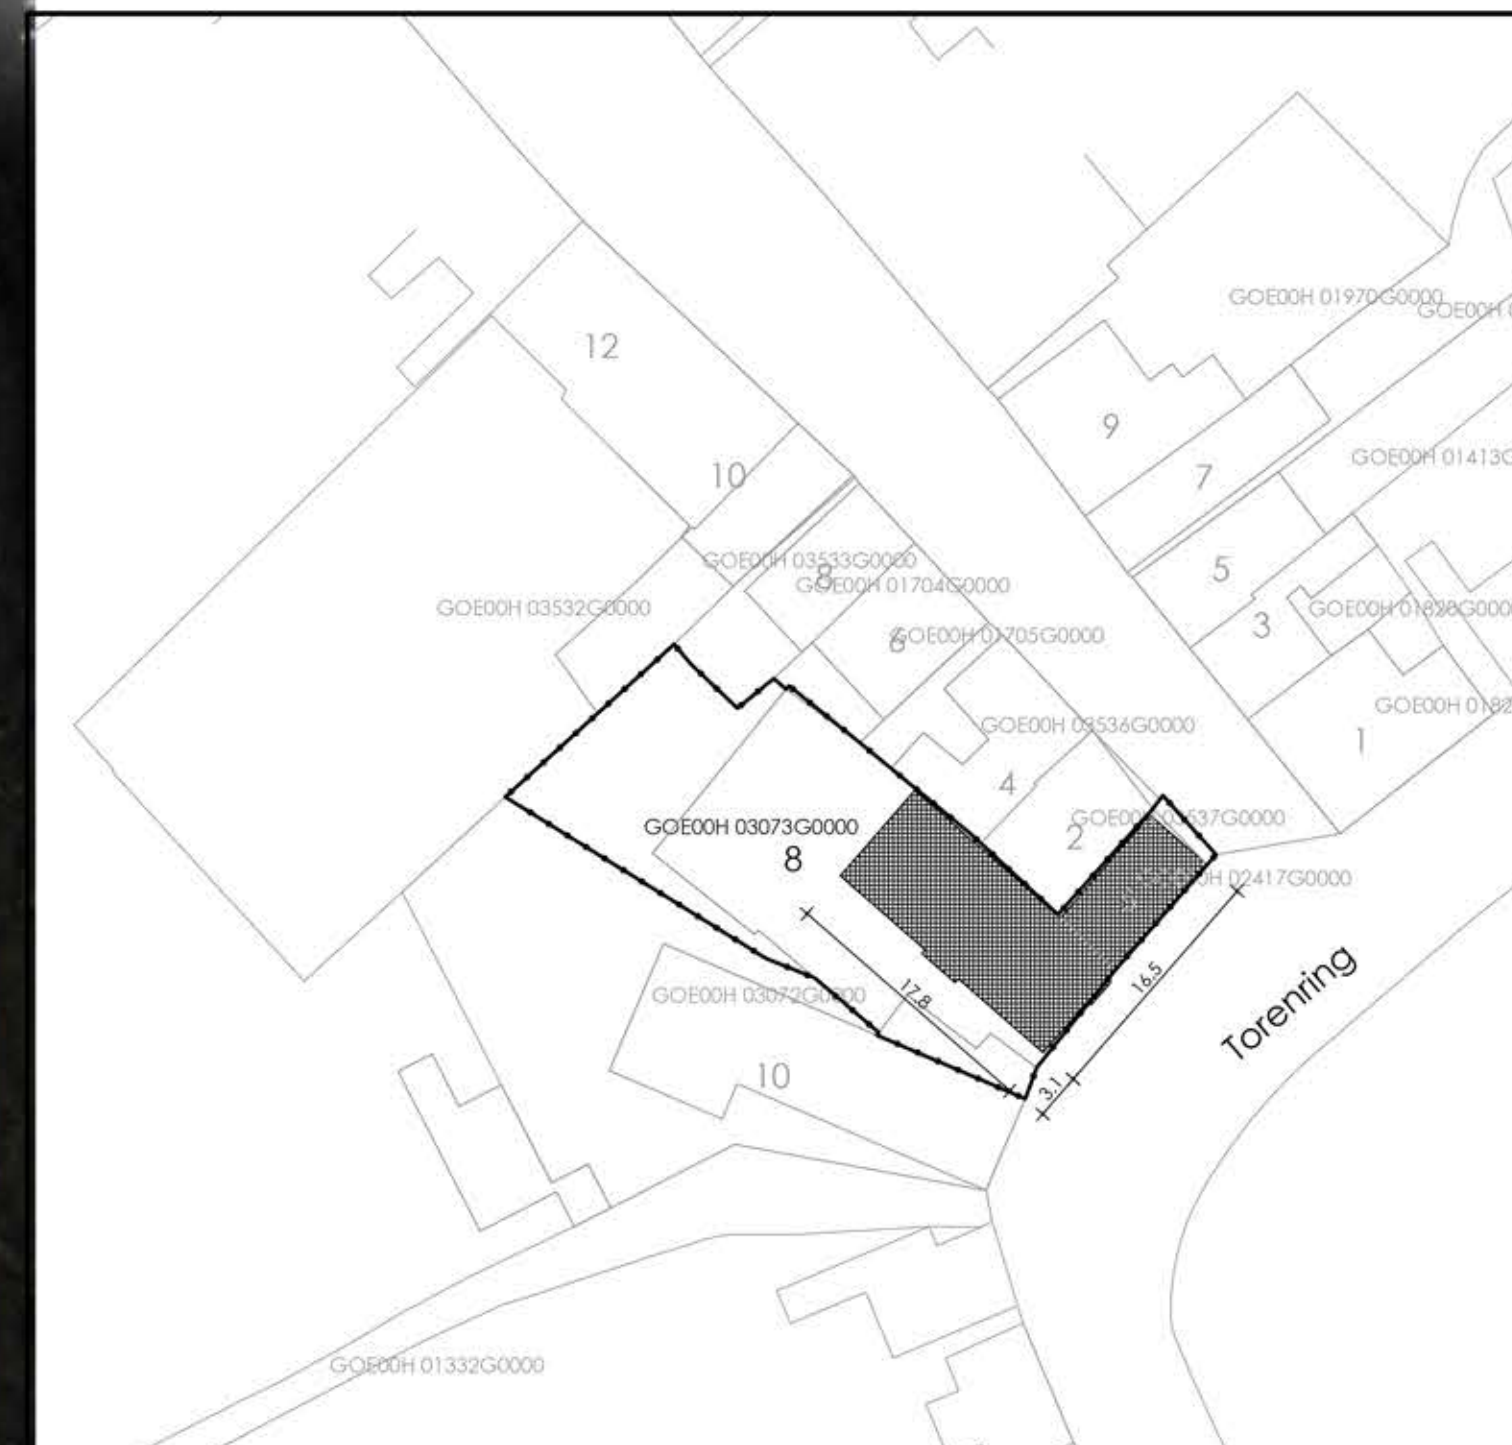

Bouwkundig Buro Laban B.V.
buro voor
architectuur en constructies

Bouwkundig Buro Laban B.V.
Klaproos 2 - 4421 MB Kapelle
Tel: (0)11343883
buro@labanbv.nl
www.labanbv.nl

Opdrachtgever:	S. Burggraave, 's heer Arendskerke		
Onderwerp:	Nieuwbouw 7 appartementen te 's heer Arendskerke		
Onderdeel:	BESTEKTEKENING: Plattegronden, gevels, doorsnede en situatie		
Datum:	130520	Werk no.:	
Schaal:	1:100/1:50	Blad no.:	20-34
Get:	zj		01